




### 3.OBERGESCHOSS

Wohneinheit 1 188 qm  
 Wohneinheit 2 140 qm  
 Verkehrsfläche 29 qm

BGF 412 qm

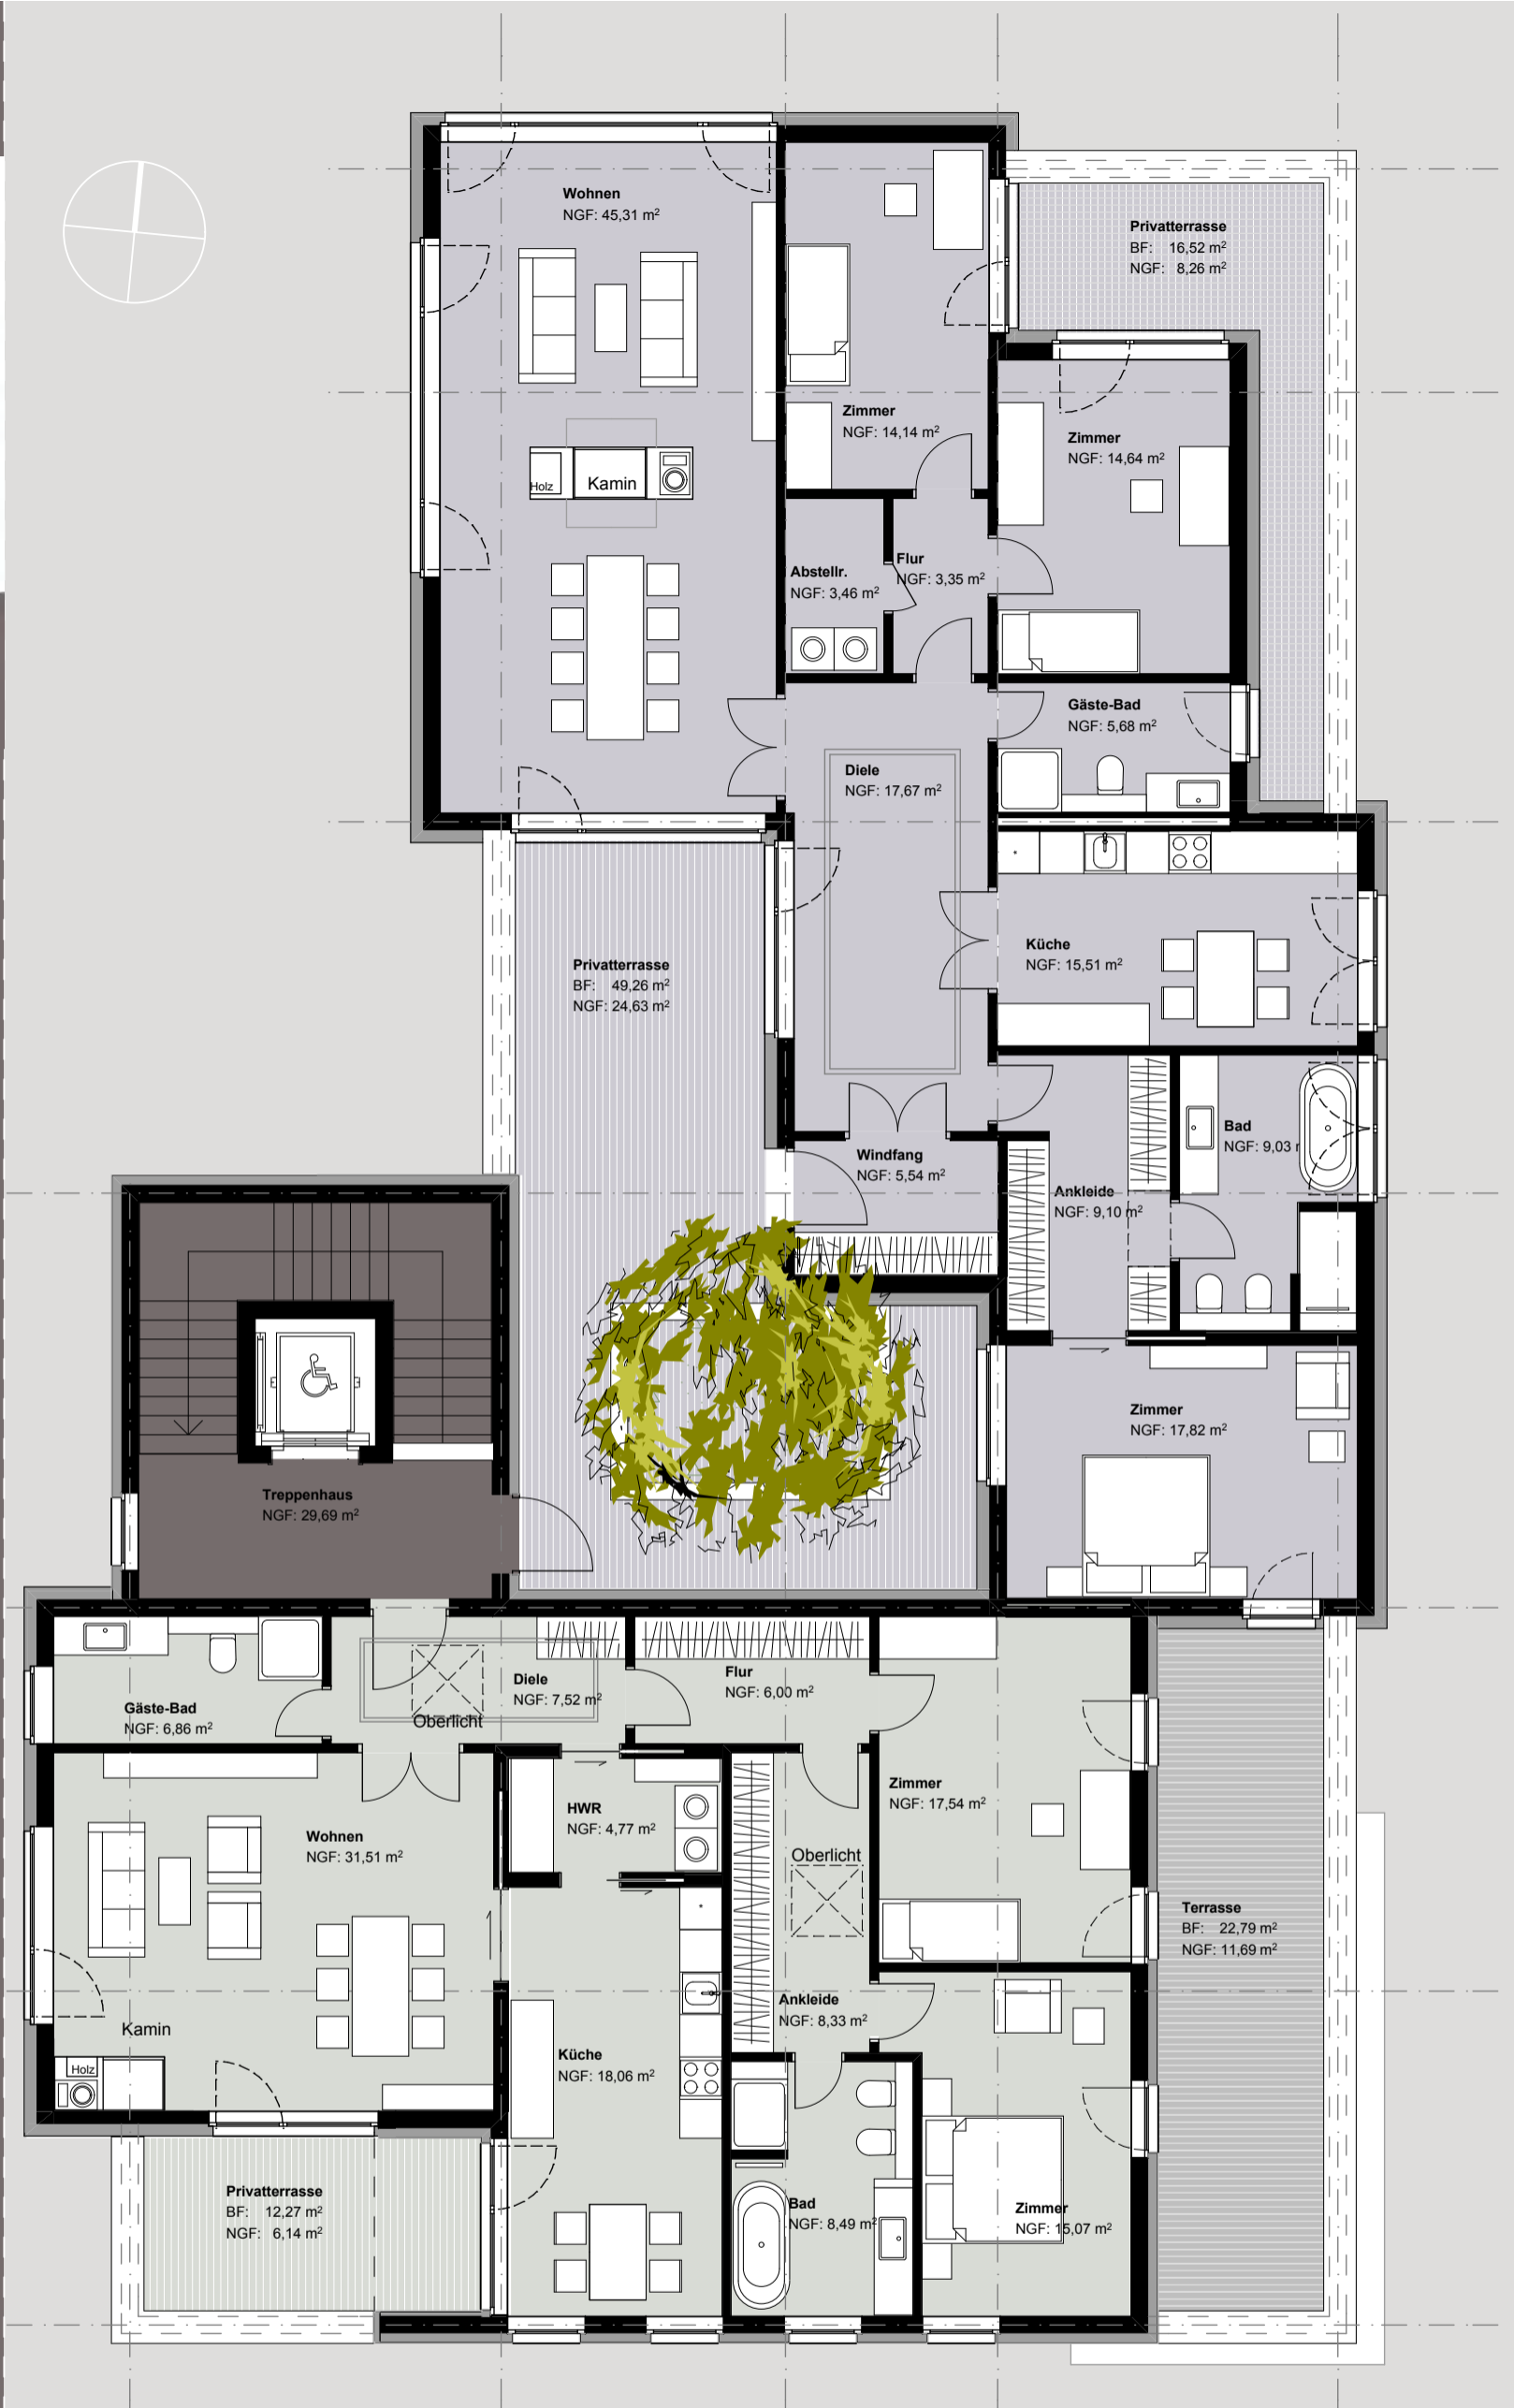

3.OBERGESCHOSS M 1:100

# BÜRO & GESCHÄFTSHAUS

RICHARD-LEHMANN-STRASSE, LEIPZIG